


NOTA:
Tekening mag nie geskaal word.
Bevestig alle mates op terrein
alvorens met bouwerk
voortgegaan word. Bespreek
enige onduidelikheid op
tekeninge eers met tekenaar.
Alle konstruksiewerk volgens
SANS 10400-A:2010

PHASE 3

- TYPE 1
- TYPE 2
- NEW DESIGN

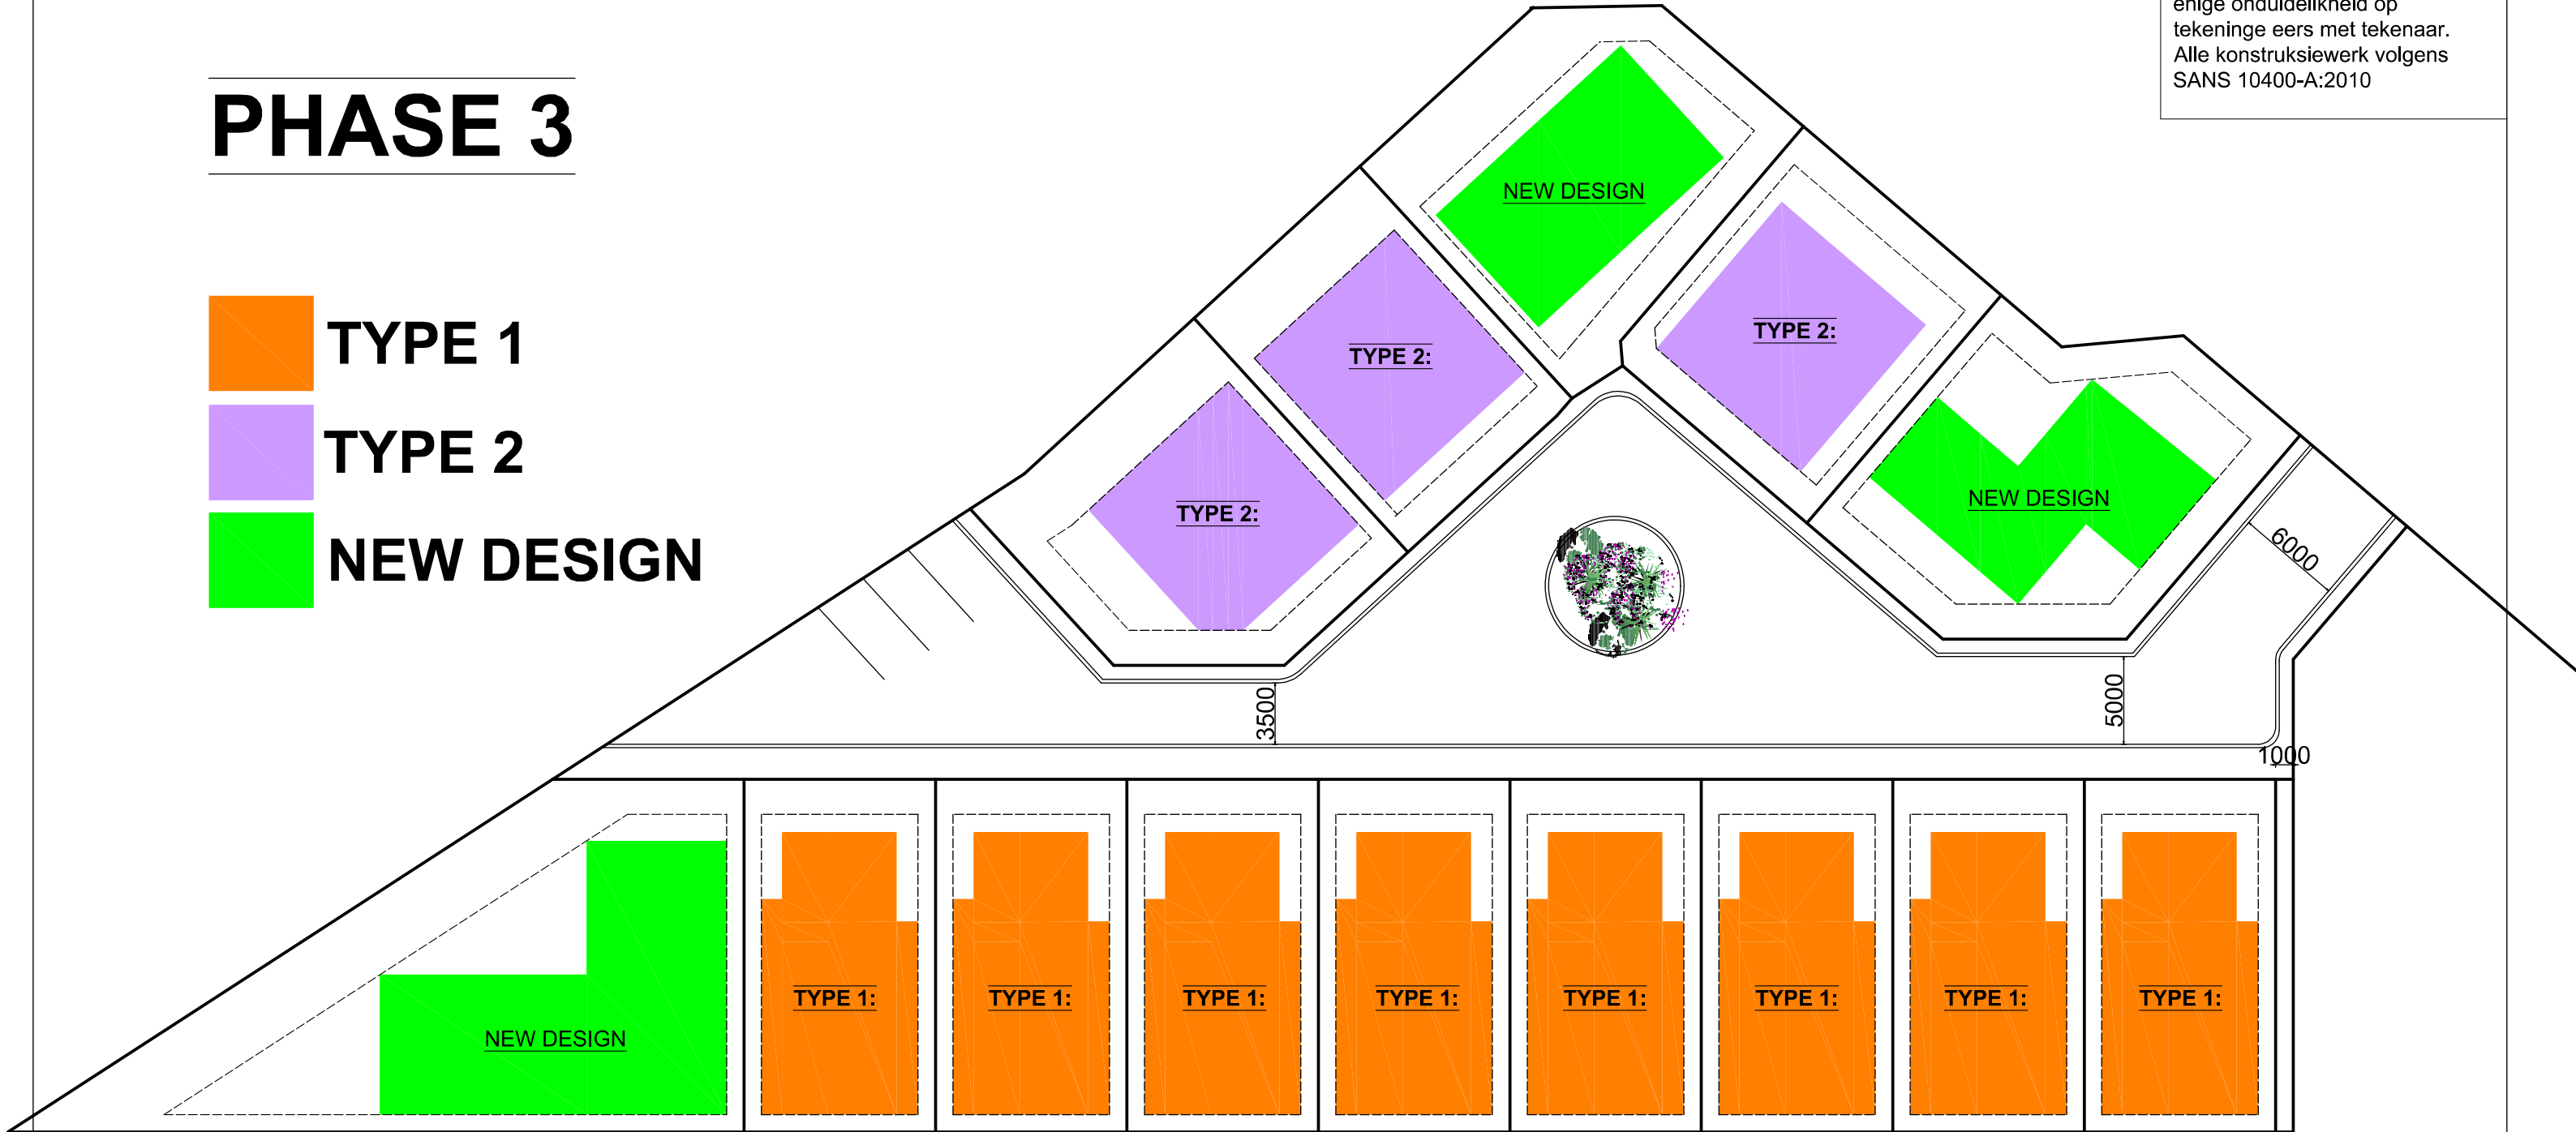

M001

PRO-PLAN TEKENKANTOOR
DRAWING OFFICE
POSTNET SUITE 238; PRIVAATSAK X5
MOSSELBAAI; 6500
TEL: 044 691 1820 / 082 823 4272

DATUM September 2025

ONDER TOESIG VAN:

ANDRE BREDENKAMP
(PR.ARCH DRAUGHT)
SACAP REG NO D1630

TEKENAAR HANDTEKENING:

KLIENT HANDTEKENING: