



TYPE 1:

NOTA:

Tekening mag nie geskaal word.
Bevestig alle mates op terrein
alvorens met bouwerk
voortgegaan word. Bespreek
enige onduidelikheid op
tekeninge eers met tekenaar.
Alle konstruksiewerk volgens
SANS 10400-A:2010

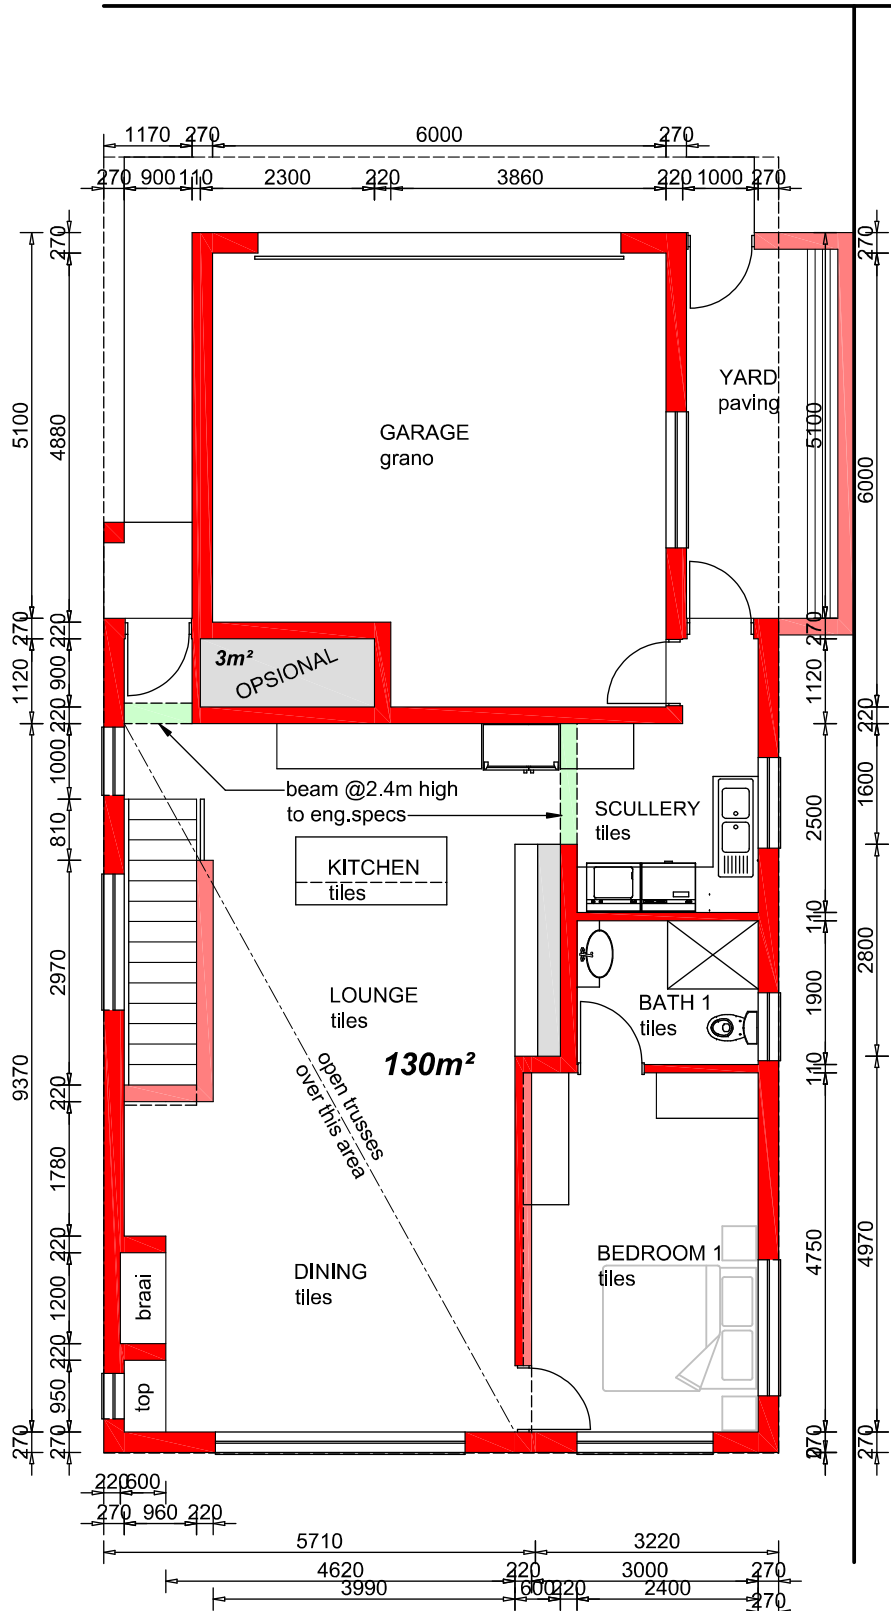

GROUND STOREY
SCALE 1:100

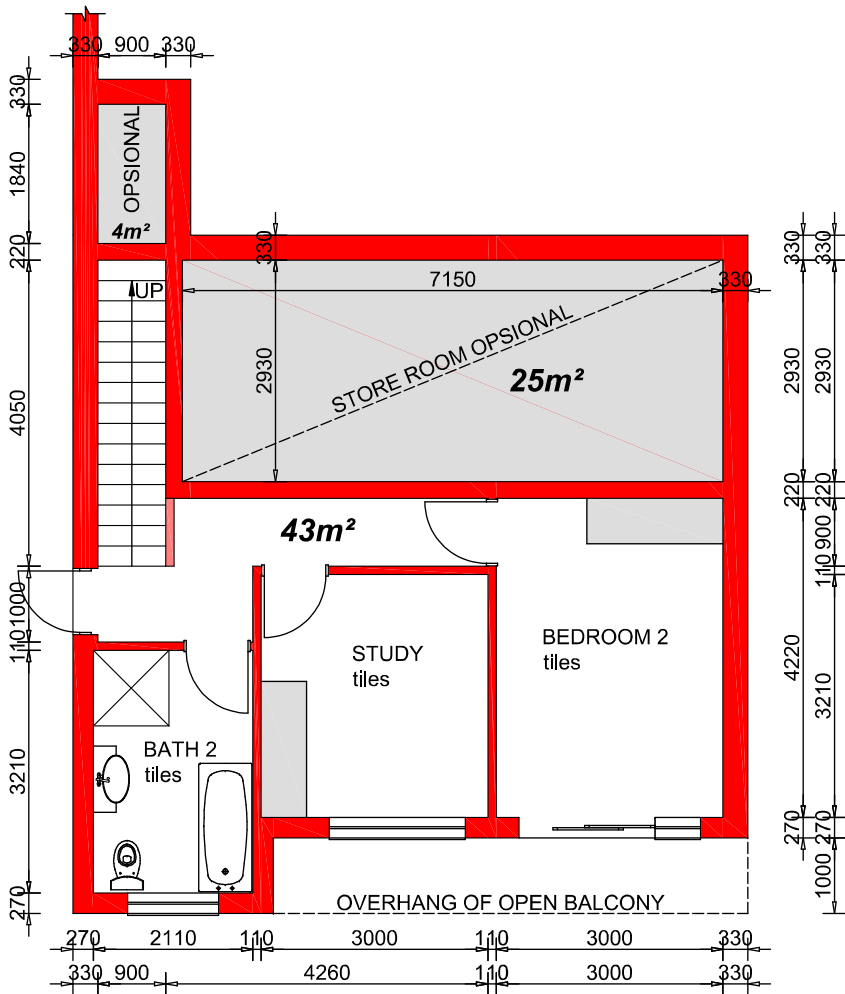

LOWER GROUND STOREY
SCALE 1:100

M001

PRO-PLAN TEKENKANTOOR
DRAWING OFFICE
POSTNET SUITE 238; PRIVAATSAK X5
MOSELBAAI; 6500
TEL: 044 691 1820 / 082 823 4272

DATUM	September 2025	ONDER TOESIG VAN:
		ANDRE BREDENKAMP (PR.ARCH DRAUGHT)
TEKENAAR HANDTEKENING:		SACAP REG NO D1630
KLIENT HANDTEKENING:		