



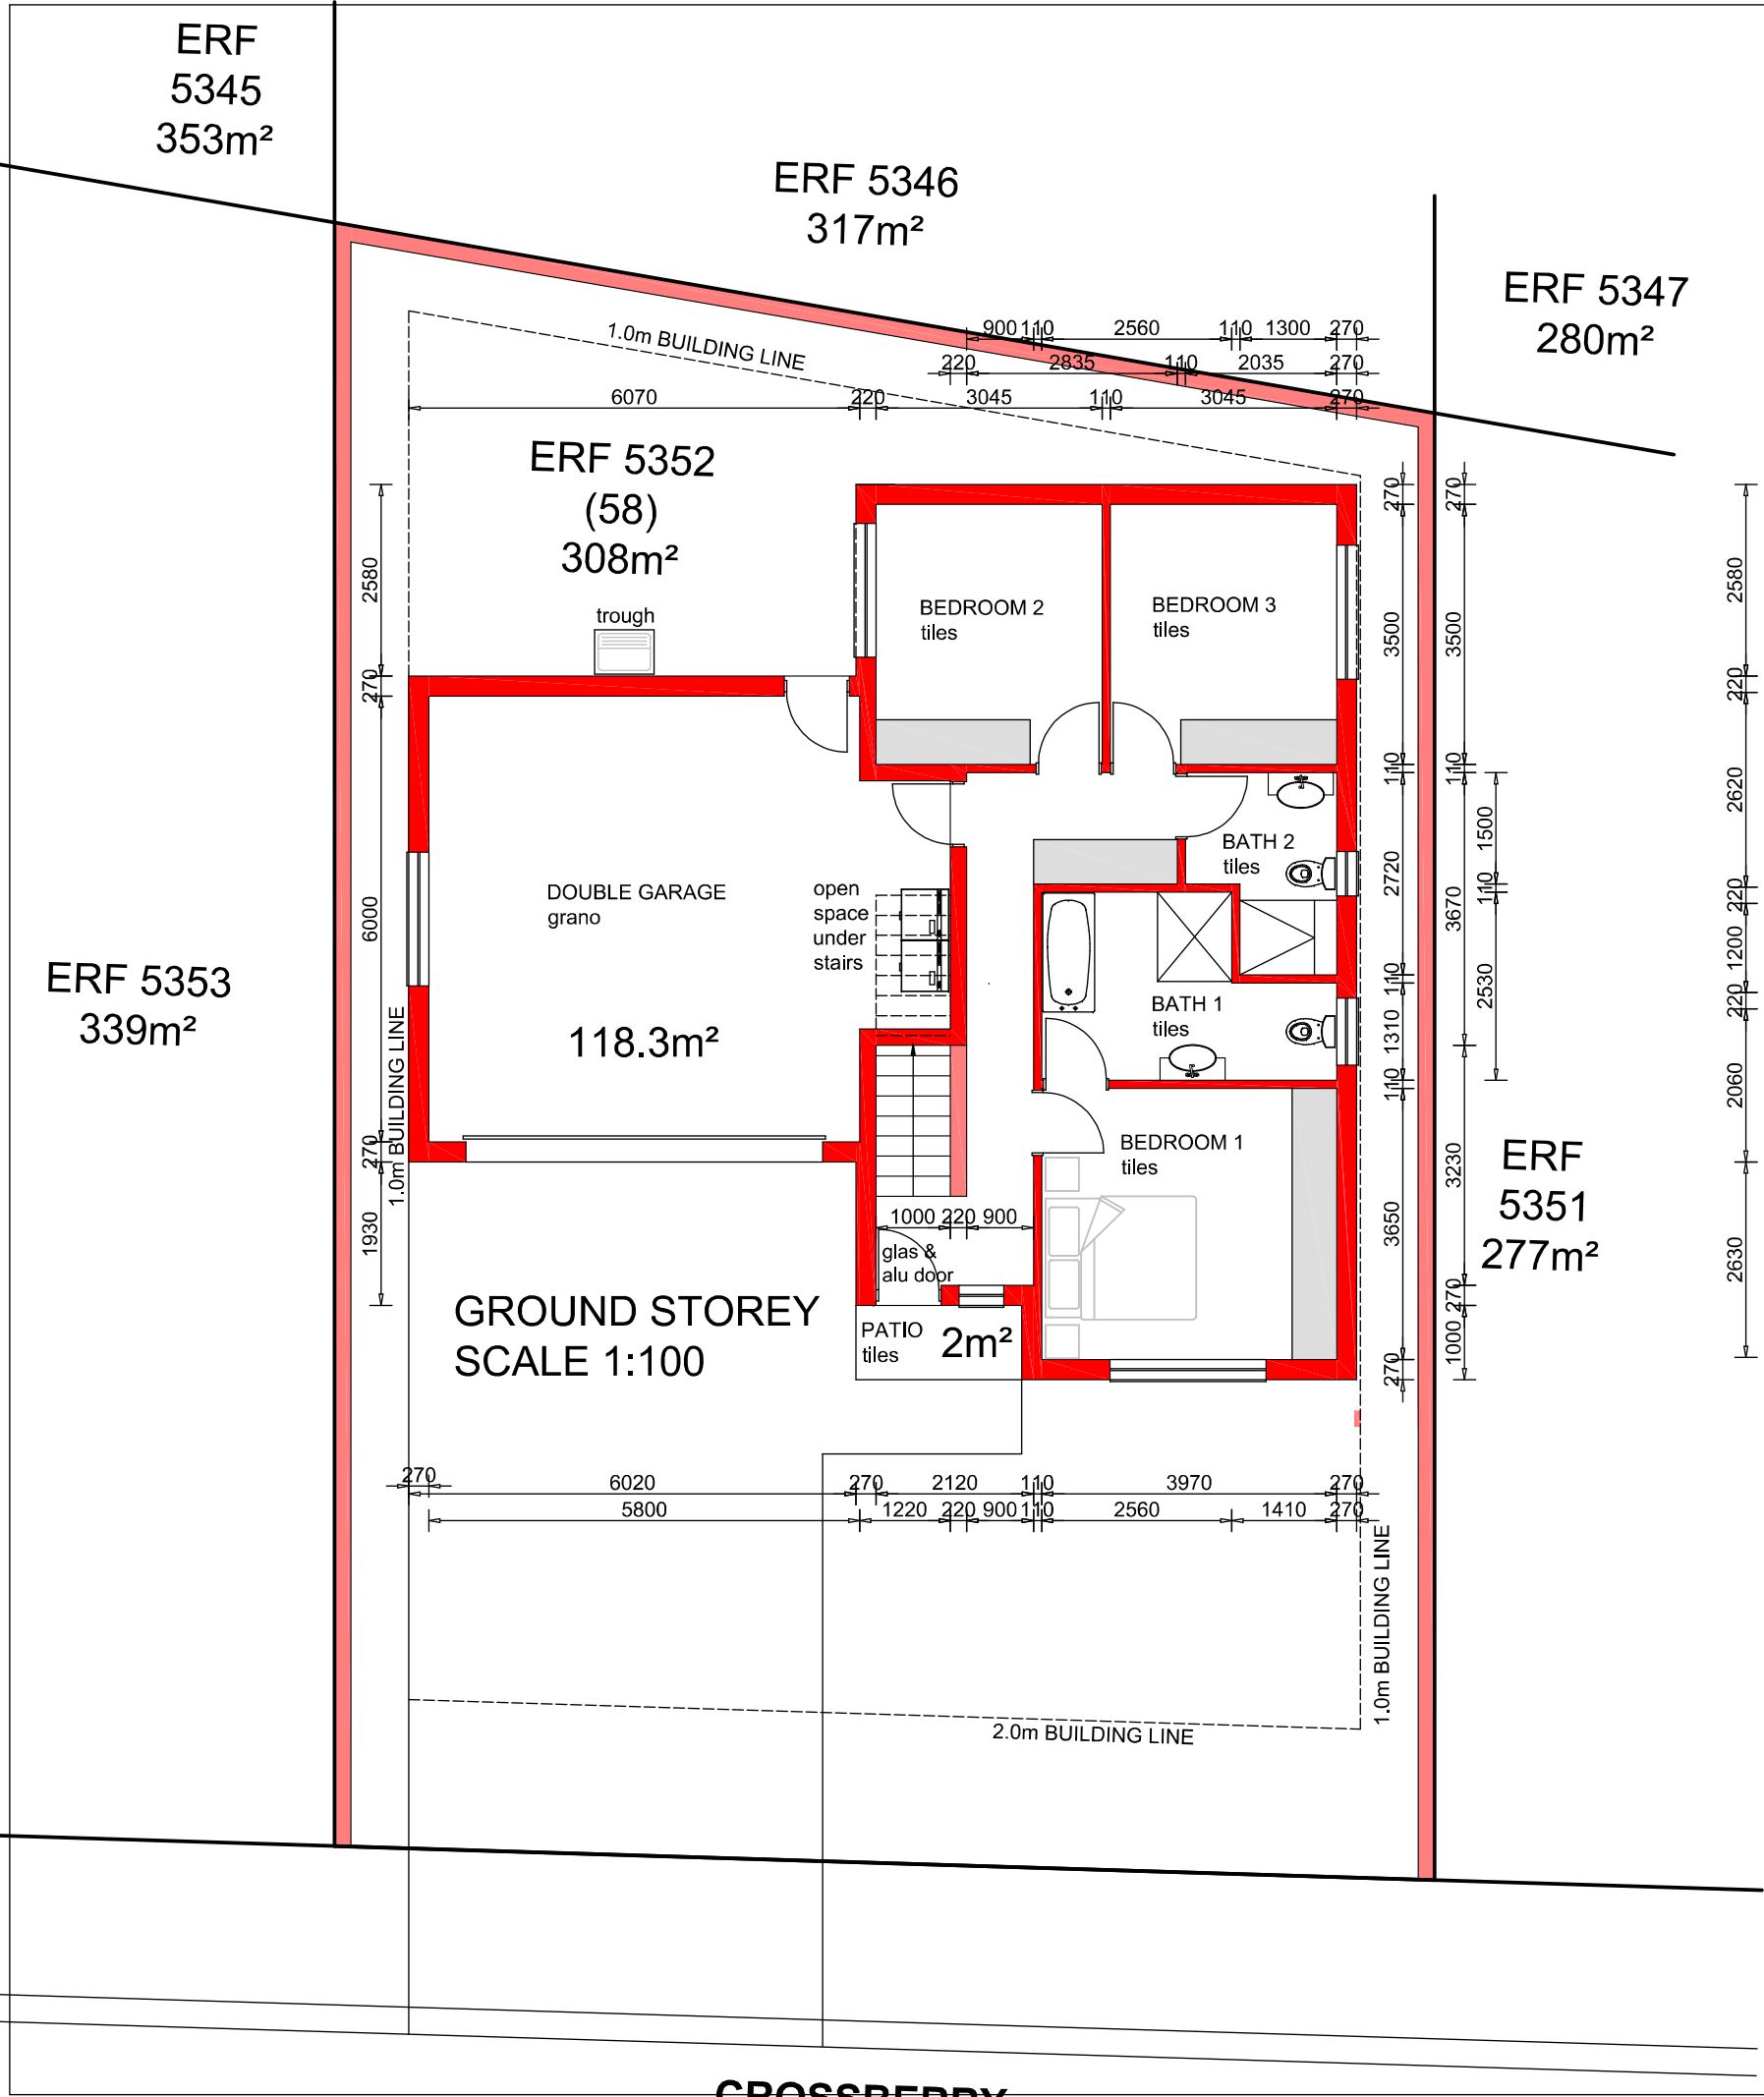

NOTA:
Tekening mag nie geskaal word.
Bevestig alle mates op terrein
alvorens met bouwerk
voortgegaan word. Bespreek
enige onduidelikheid op
tekeninge eers met tekenaar.
Alle konstruksiewerk volgens
SANS 10400-A:2010

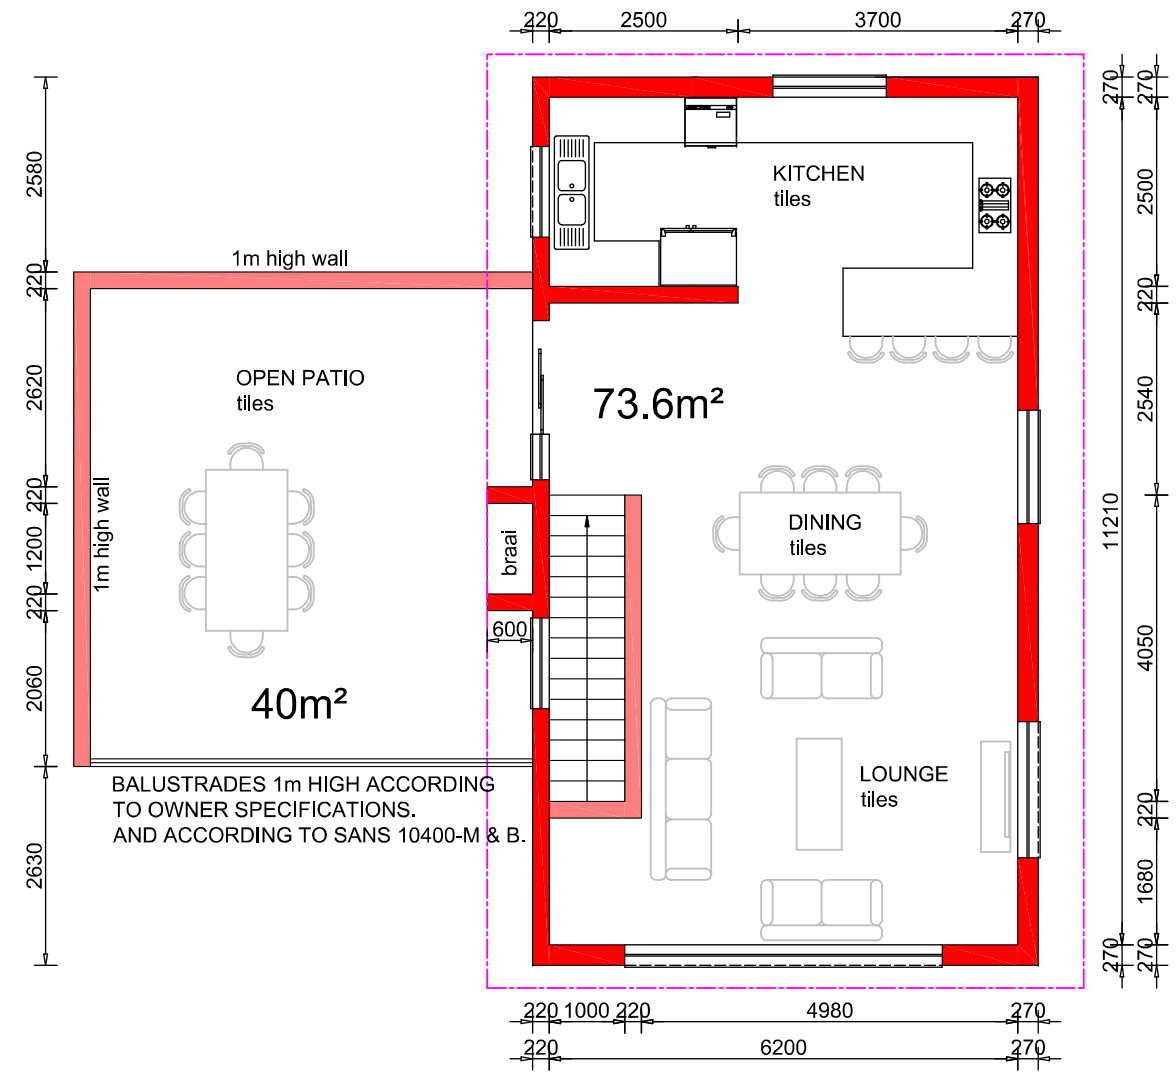

LOWER GROUND STOREY
SCALE 1:100

M002		
PRO-PLAN TEKENKANTOOR DRAWING OFFICE POSTNET SUITE 238; PRIVAATSAK X5 MOSSELBAAI; 6500 TEL: 044 691 1820 / 082 823 4272		
DATUM	October 2025	ONDER TOESIG VAN:
		ANDRE BREDENKAMP (PR.ARCH DRAUGHT) SACAP REG NO D1630
TEKENAAR HANDTEKENING:		
KLIENT HANDTEKENING:		